

MINISTERO DELLE FINANZE  
DIPARTIMENTO DEL TERRITORIO

BORGO AIDA

Ufficio Tecnico Erariale di ..LIVORNO.....

ELABORATO PLANIMETRICO

Pag. n. 4 di 6

Indirizzo e riferimenti catastali dell'immobile

Comune ..RIG. NELL'ELBA.....

C.T. Fgl. 3... Mapp. 232.


Fraz. VICINALE LOCALITA' NISPORTINO.....

C.E.U. Sez. .... Fgl. 3... Mapp. 232.

TITOLO DI MAPPA

SCALA 1: 20 00

Tipo Mappale n. .... del .....

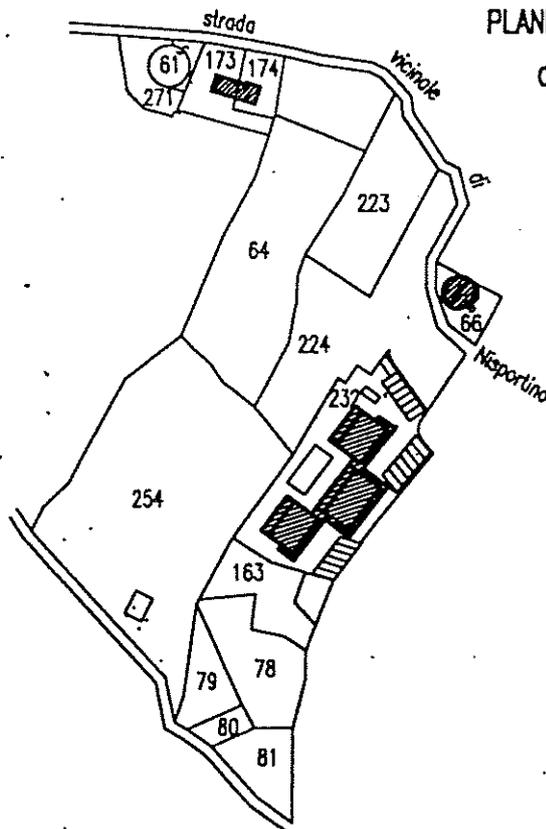

PLANIMETRIA CATASTALE (Scala 1:2.000)

COMUNE DI RIO NELL'ELBA - MAP

FOGLIO 3

MAPPALE 232



Conservato all'Ufficio Tecnico Erariale

L'operatore

Protocollo .....

Successore il precedente mod. EP/1 prot. ....

Modificato o sostituito dal mod. EP/1 prot. ....

IL TECNICO

21/05/1997





Ufficio Tecnico Erariale di LIVORNO


LABORATO PLANIMETRICO

Pag. n. \_\_\_\_\_ di \_\_\_\_\_

Comune	Sezione	Foglio	Numero	Tipo mappa n.	dat.
RIO NELL' ELBA		03	232		

DIMOSTRAZIONE GRAFICA DEI SUBALTERNI ASSEGNATI

scala 1: 5 00

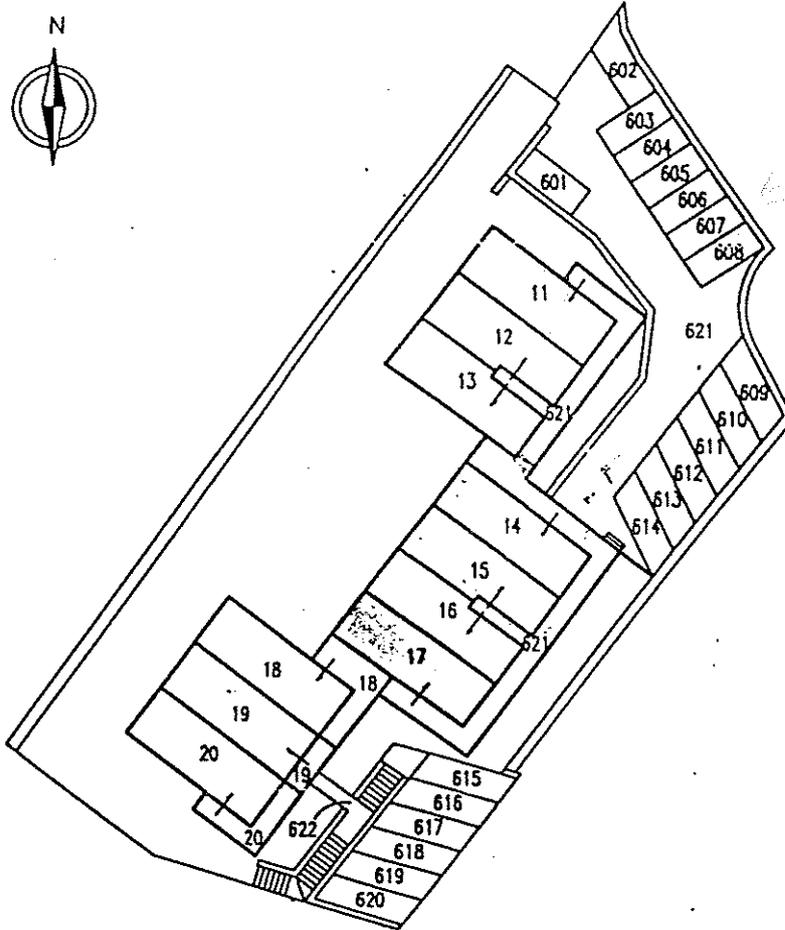

PIANO PRIMO

Riservato all'Ufficio Tecnico Erariale

L'operatore


IL TECNICO

Protocollo \_\_\_\_\_

0 8 GIU 1999

Sostituisce il presente mod. EP/2 prot. \_\_\_\_\_

Annulato e sostituito dal mod. EP/2 prot. \_\_\_\_\_

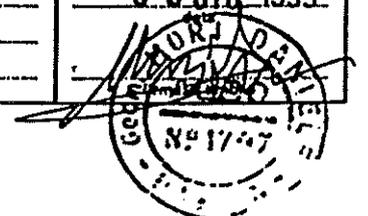

ELABORATO PLANIMETRICO

Compilato da:  
Rizzoli Antonio  
Iscritto all'albo:  
Geometri  
Prov. Parma



Agenzia del Territorio  
CATASTO FABBRICATI  
Ufficio Provinciale di  
Livorno

Comune di Rio Nell'elba

Protocollo n. *100* del

Sezione: Foglio: 3

Particella: 232

Tipo Mappale n. del

Dimostrazione grafica dei subalterni

Scala 1 : 500

PIANO TERRA

