

MINISTERO DELLE FINANZE
DIPARTIMENTO DEL TERRITORIO

BORGO ALLORO

Ufficio Tecnico Erariale di **LIVORNO**

Pag. n. **6**, di **8**

ELABORATO PLANIMETRICO

Ubicazione e riferimenti catastali dell'immobile

Comune **RIO NELL'ELBA**

C.T. Sez. Fgl. **3** Mapp. **233**

Via/piazza **VICINALE LOCALITA' NISPORTINO** n.

C.E.U. Sez. Fgl. **3** Mapp. **233**


scala 1: **2.000**

Tipo mappale n. del

ESTRATTO DI MAPPA

PLANIMETRIA CATASTALE (Scala 1:2.000)

COMUNE DI RIO NELL'ELBA - MAP
FOGLIO 3
MAPPALE 233

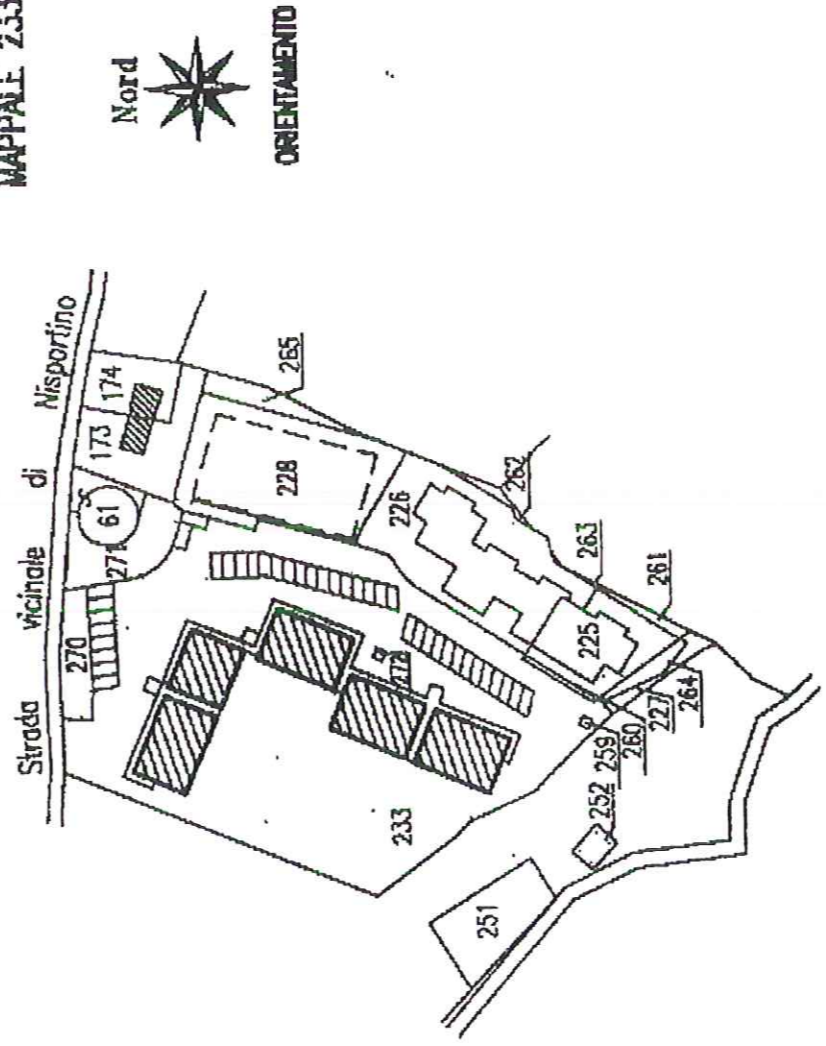

Riservato all'Ufficio Tecnico Erariale

L'operatore

IL TECNICO


Protocollo

Sostituisce il presente mod. EP/1 prot.



~~Arrufiato~~ e sostituito dal mod. EP/1 prot.

Ultima Planimetria catastale: ~~09/09/1999~~ - Data: 30/07/2013 - n. PR0114767 - Richiedente RIZZOLI

Scheda I di 10 - Formato di acq.: A4(210x297) - Fatt. di scala: 1:1


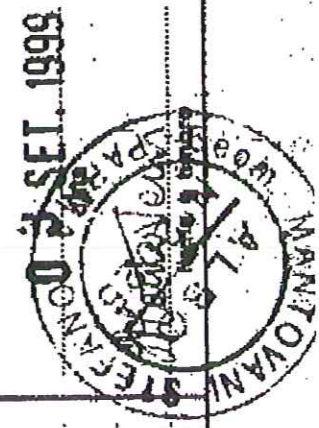


ta presentazione: 09/09/1999 - Data: 30/07/2013 - n. PR0114767 - Richiedente RIZZOLI

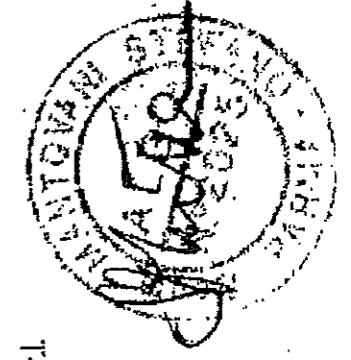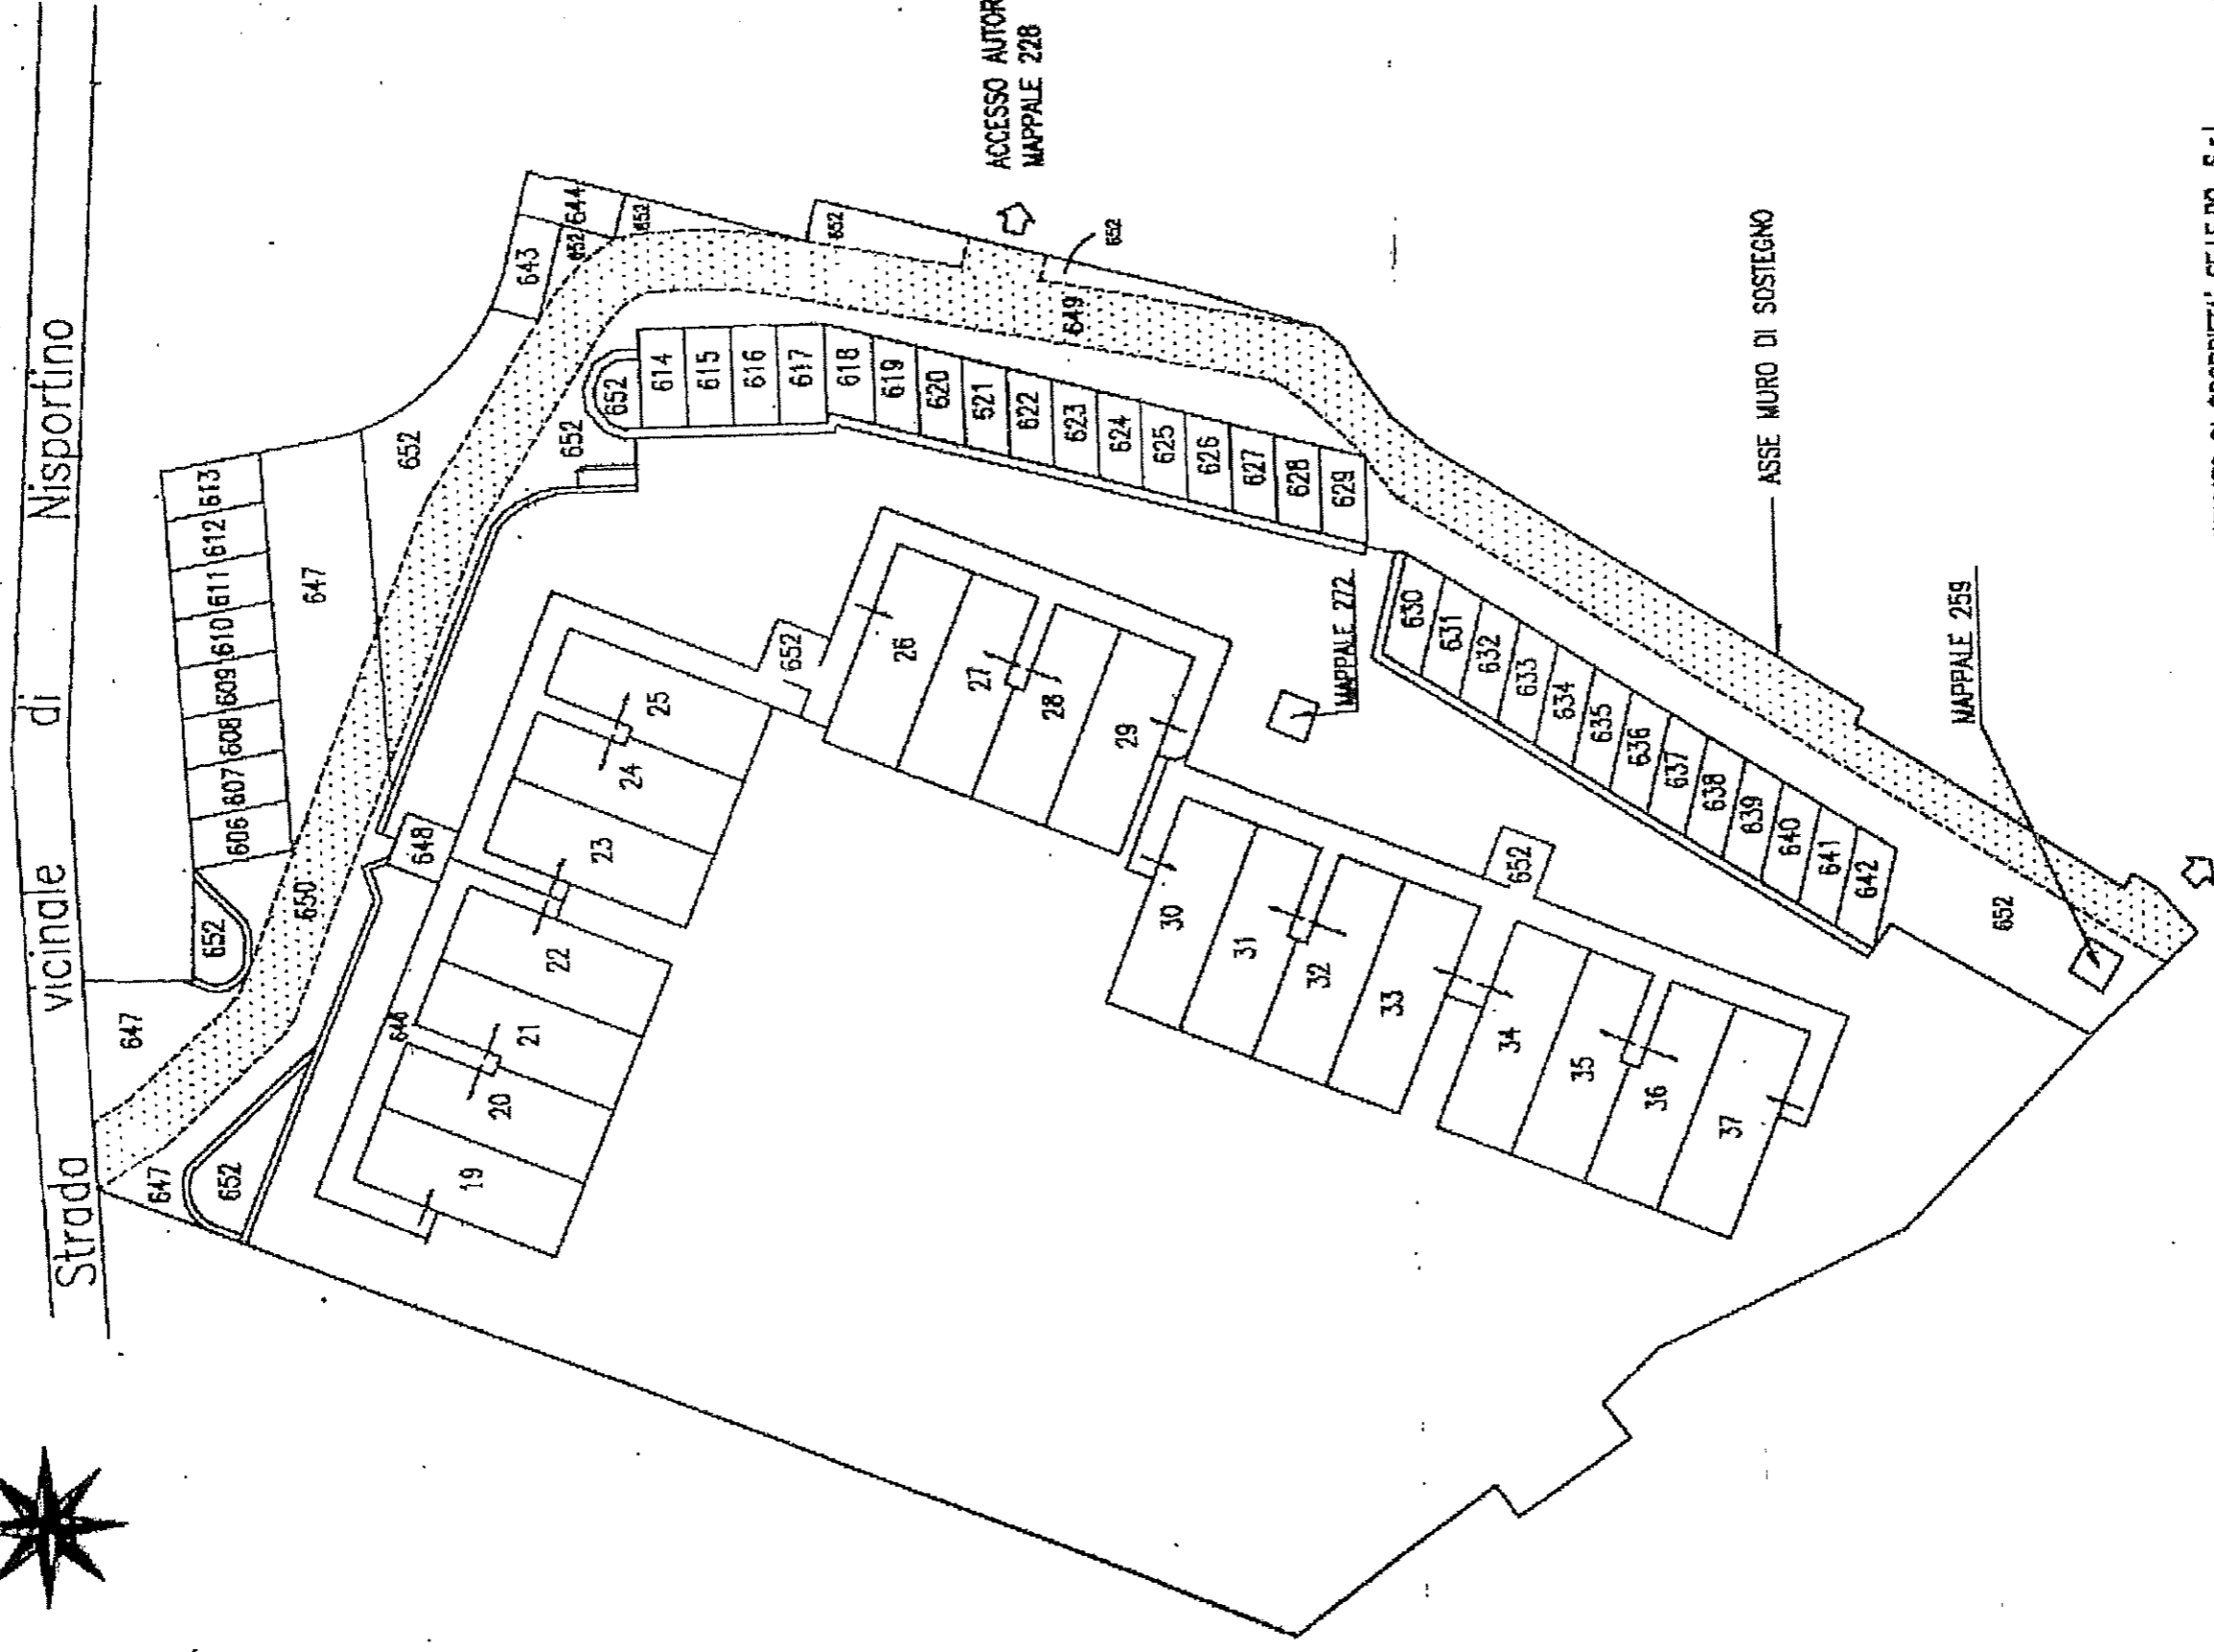

ACCESSO CARRABILE AL FABBRICATO DI PROPRIETA' SELE.PO. S.r.l.
(MAPPALE 225) E AI MAPPALE 224, 254, 255, 80 DI PROPRIETA'
EDIL. SERVIZI S.r.l.

Ultima Planimetria in atti
 Data presentazione: 09/09/1999 - Data: 30/07/2013 - n. PR0114767 - Richiedente RIZZOLI
 Scheda 3 di 10 - Formato di acq.: A4(210x297) - Fatt. di scala: 1:1

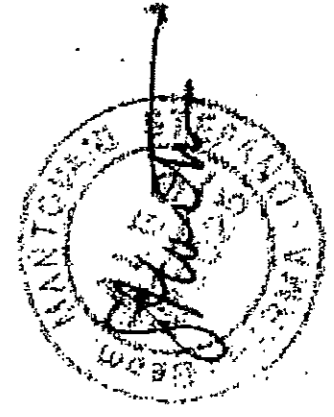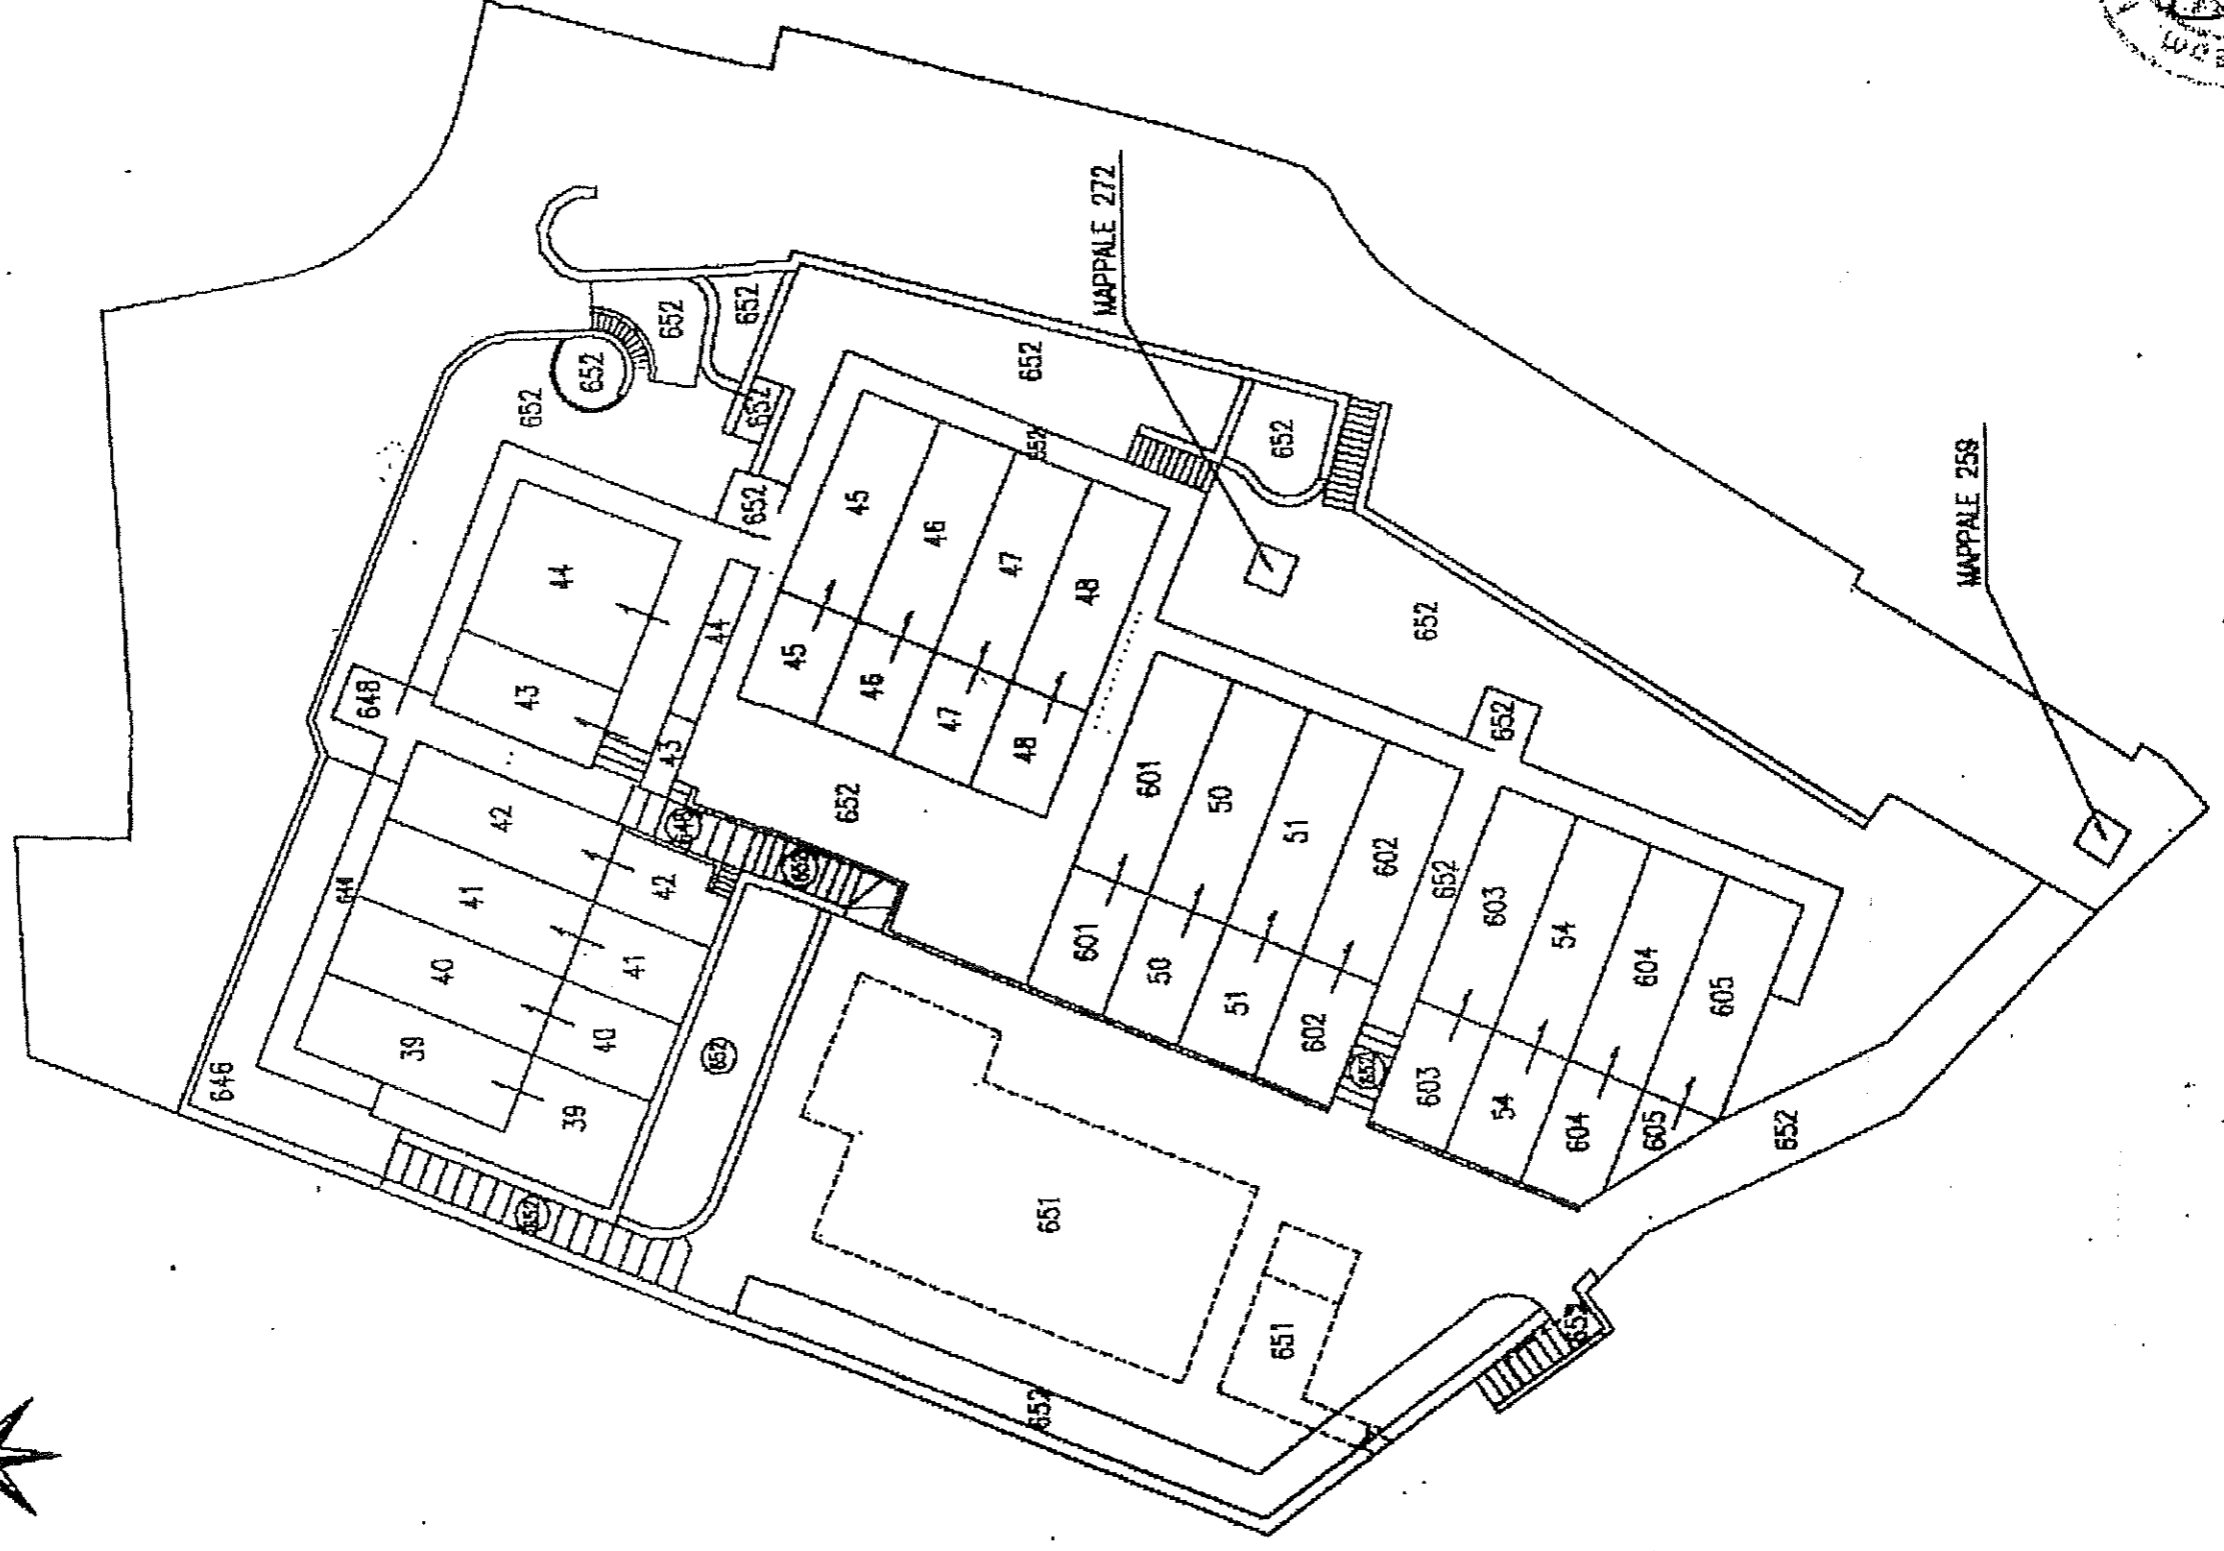

Ultima Planimetria in atti

Data presentazione: 09/09/1999 - Data: 30/07/2013 - n. PR0114767 - Richiedente RIZZOLI
Scheda 5 di 10 - Formato di acq.: A4(210x297) - Fatt. di scala: 1:1